


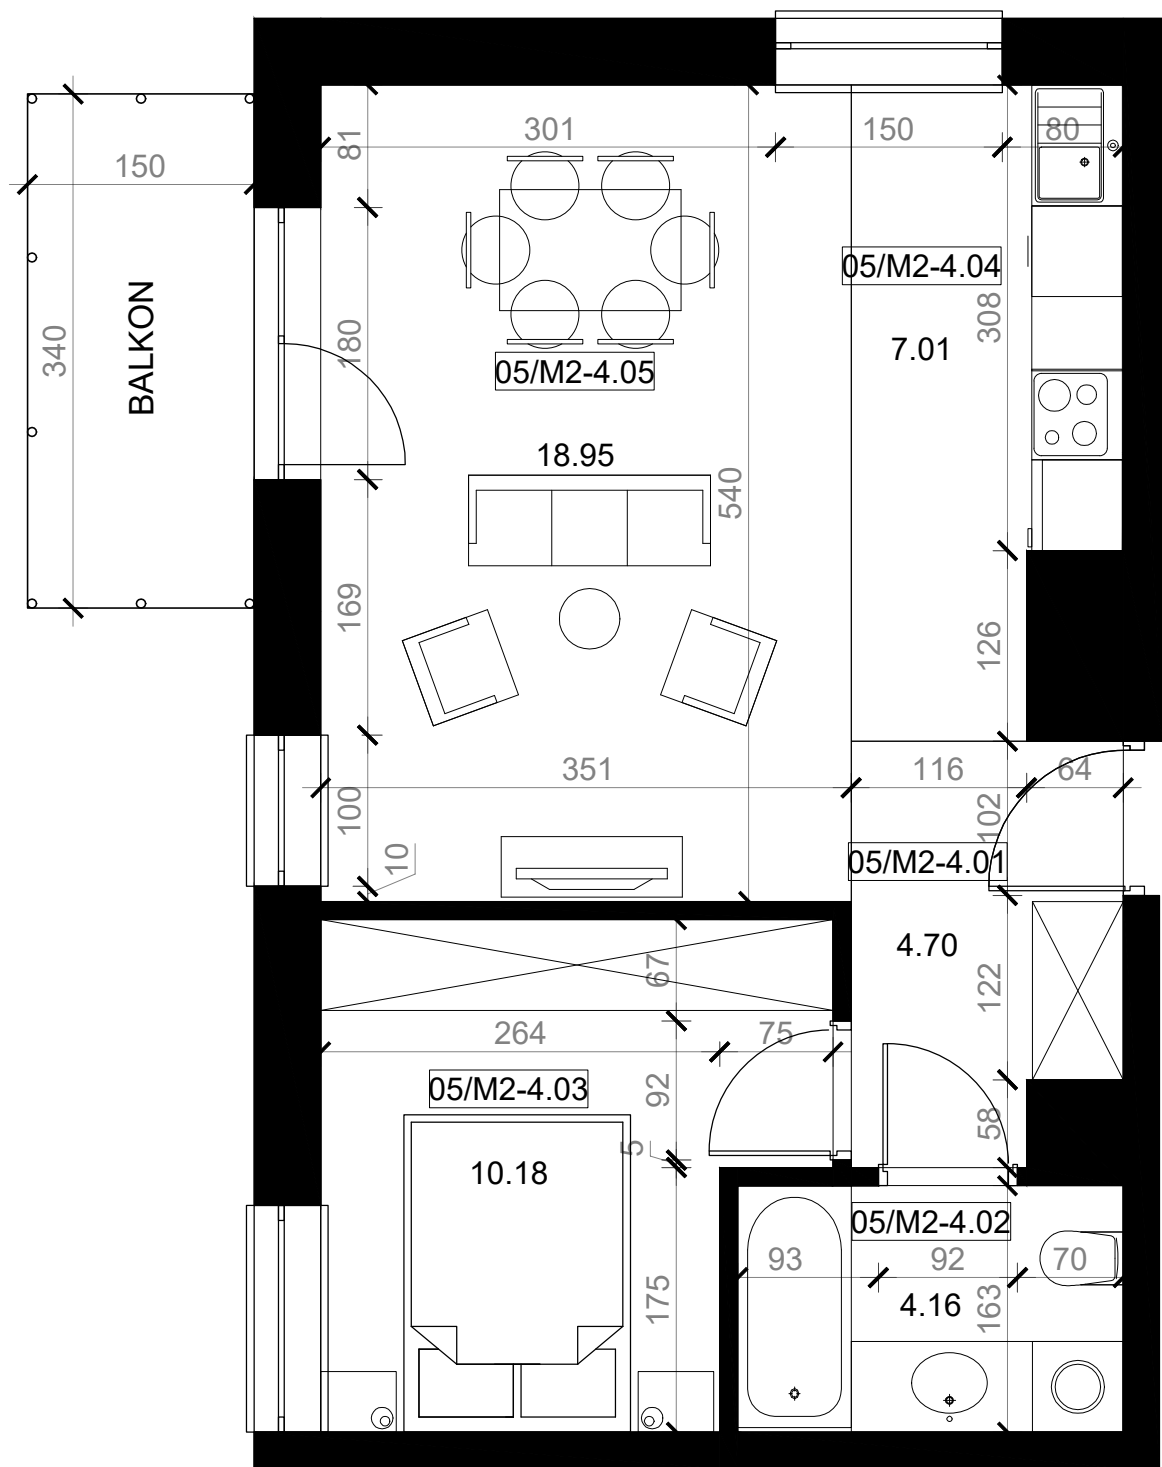

ZESTAWIENIE POMIESZCZEŃ MIESZKANIA DWUPOKOJOWEGO 05/M2-4		
NUMER	NAZWA	POWIERZCHNIA
05/M2-4.01	PRZEDPOKÓJ	4.70
05/M2-4.02	ŁAZIENKA	4.16
05/M2-4.03	SYPIALNIA	10.18
05/M2-4.04	ANEKS KUCHENNY	7.01
05/M2-4.05	POKÓJ DZIENNY	18.95
RAZEM		45.00

POWIERZCHNIA BALKONÓW	
BALKON	5,90m ²

TEMAT: PROJEKT BUDOWLANY BUDYNKU MIESZKALNEGO WIELORODZINNEGO (BUDYNEK D) WRAZ Z ZAGOSPODAROWANIEM TERENU W ZAKRESIE BUDOWY INFRASTRUKTURY TECHNICZNEJ, DRÓG, CHODNIKÓW, PARKINGÓW, OSŁONY ŚMIETNIKOWEJ ORAZ PRZEBUDOWY ULICY HUSARSKIEJ			
ADRES: WAŁBRZYCH, DZIAŁKI NR 686, 690, 687, 689, 209, 692, 217, 691, 693, 92/10; OBRĘB NR 47 PODZAMCZE			
INWESTOR: WBGK Sp. z o. o. UL. PLAC KOSYNIERÓW 4; 63-130 KSIĄŻ WIELKOPOLSKI			
BRANŻA: ARCHITEKTURA	KATEGORIA OBIEKTU: XIII	STADIUM: PBZ	DATA REWIZJI: 23.01.2025
NAZWA RYSUNKU KARTA MIESZKANIA - MIESZKANIE 05/M2-4			SKALA RYSUNKU Nr RYSUNKU

JEDNOSTKA PROJEKTOWA:	
opp OLEJNIK PRACOWNIA PROJEKTOWA	
UL. HAUKEGO BOSAKA 24/6 50-447 WROCŁAW TEL. 791 047 055 TEL. 732 933 018 BIURO@OLEJNIKPRACOWNIA.PL NIP: 832 199 73 72 REGON: 100757616	
REWIZJA: -	NR PROJEKTU: 2414
SKALA RYSUNKU Nr RYSUNKU	