


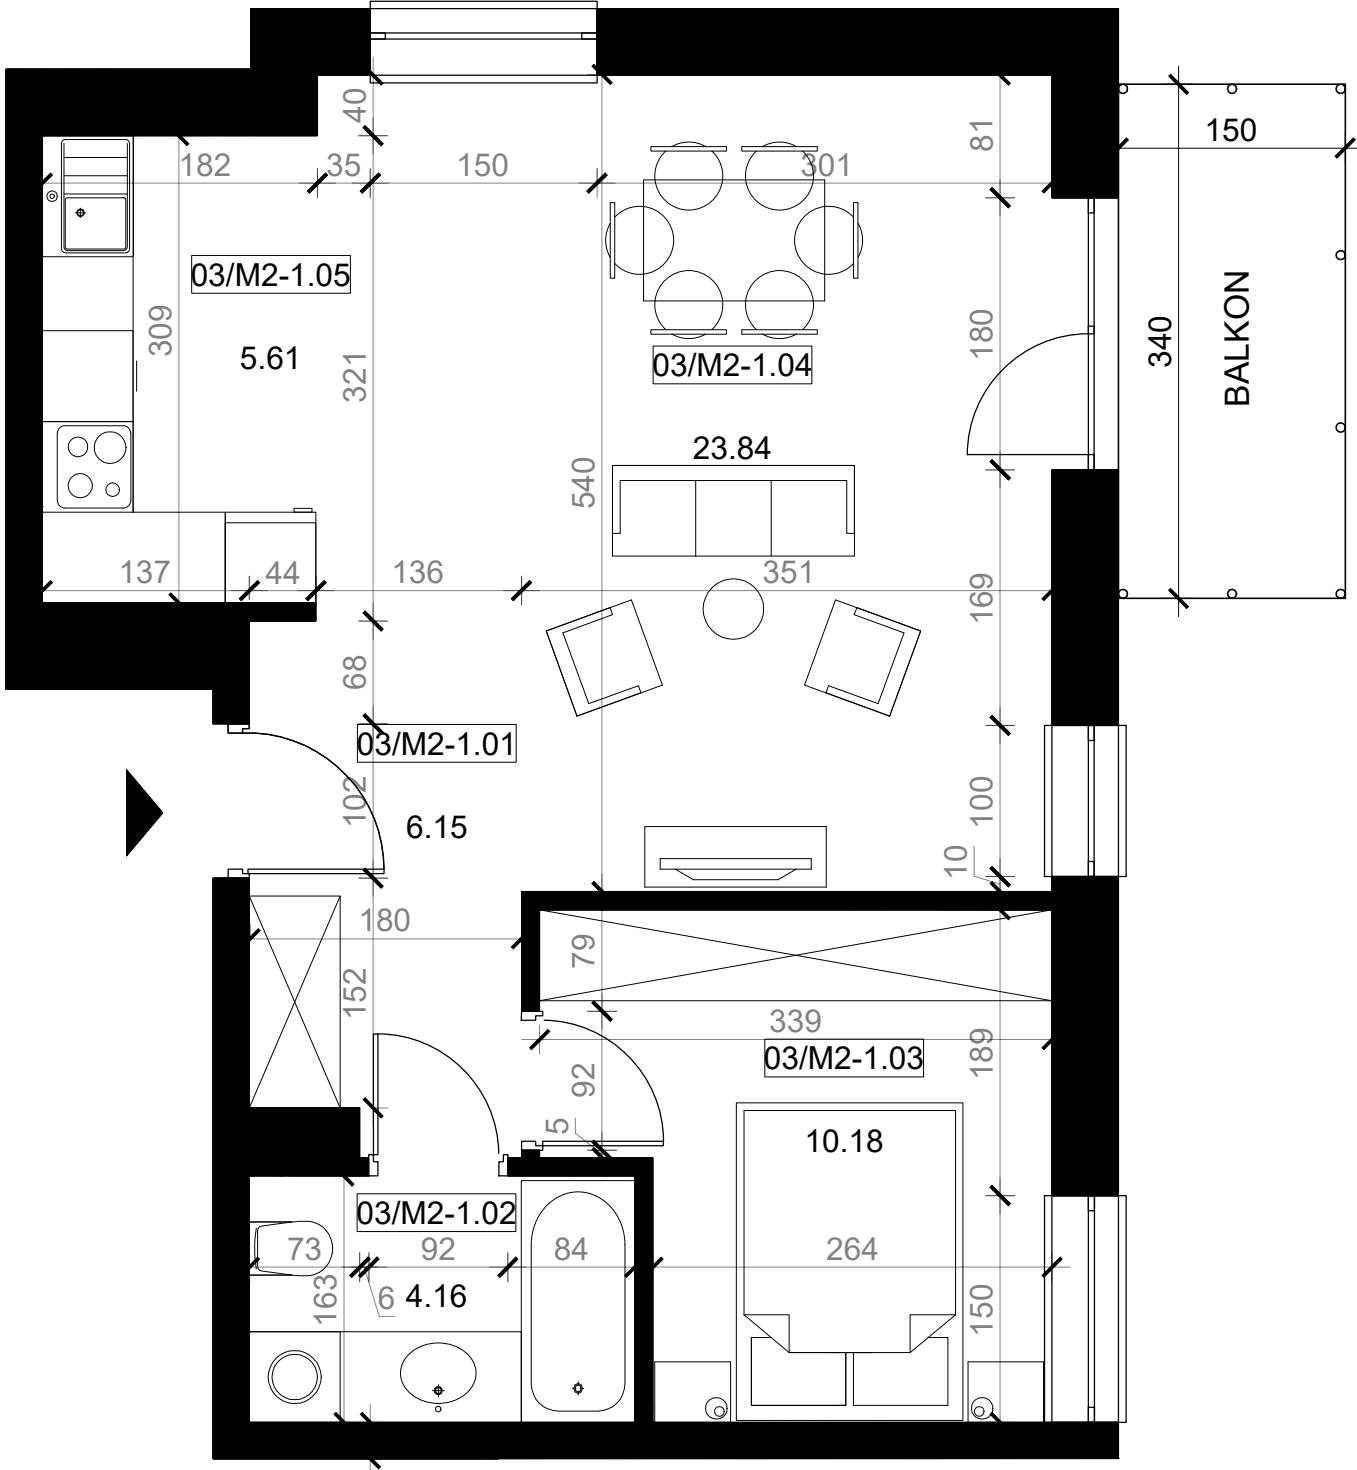

ZESTAWIENIE POMIESZCZEŃ MIESZKANIA DWUPOKOJOWEGO 03/M2-1		
NUMER	NAZWA	POWIERZCHNIA
03/M2-1.01	PRZEDPOKÓJ	6.15
03/M2-1.02	ŁAZIENKA	4.16
03/M2-1.03	SYPIALNIA	10.18
03/M2-1.04	POKÓJ DZIENNY	23.84
03/M2-1.05	ANEKS KUCHENNY	5.61
RAZEM		49.94

POWIERZCHNIA BALKONÓW	
BALKON	5,90m ²

TEMAT: PROJEKT BUDOWLANY BUDYNKU MIESZKALNEGO WIELORODZINNEGO (BUDYNEK D) WRAZ Z ZAGOSPODAROWANIEM TERENU W ZAKRESIE BUDOWY INFRASTRUKTURY TECHNICZNEJ, DRÓG, CHODNIKÓW, PARKINGÓW, OSŁONY ŚMIETNIKOWEJ ORAZ PRZEBUDOWY ULICY HUSARSKIEJ				JEDNOSTKA PROJEKTOWA: olejnik OLEJNIK PRACOWNIA PROJEKTOWA UL. HAUKEGO BOSAKA 24/6 50-447 WROCŁAW TEL. 791 047 055 TEL. 732 933 018 BIURO@OLEJNIKPRACOWNIA.PL NIP: 832 199 73 72 REGON: 100757616	
ADRES: WAŁBRZYCH, DZIAŁKI NR 686, 690, 687, 689, 209, 692, 217, 691, 693, 92/10; OBRĘB NR 47 PODZAMCZE				INWESTOR: WBGK Sp. z o. o. UL. PLAC KOSYNIERÓW 4; 63-130 KSIĄŻ WIELKOPOLSKI	
BRANŻA: ARCHITEKTURA	KATEGORIA OBIEKTU: XIII	STADIUM: PBZ	DATA REWIZJI: 23.01.2025	REWIZJA: -	NR PROJEKTU: 2414
NAZWA RYSUNKU KARTA MIESZKANIA - MIESZKANIE 03/M2-1				SKALA RYSUNKU Nr RYSUNKU	1:50 03-1