


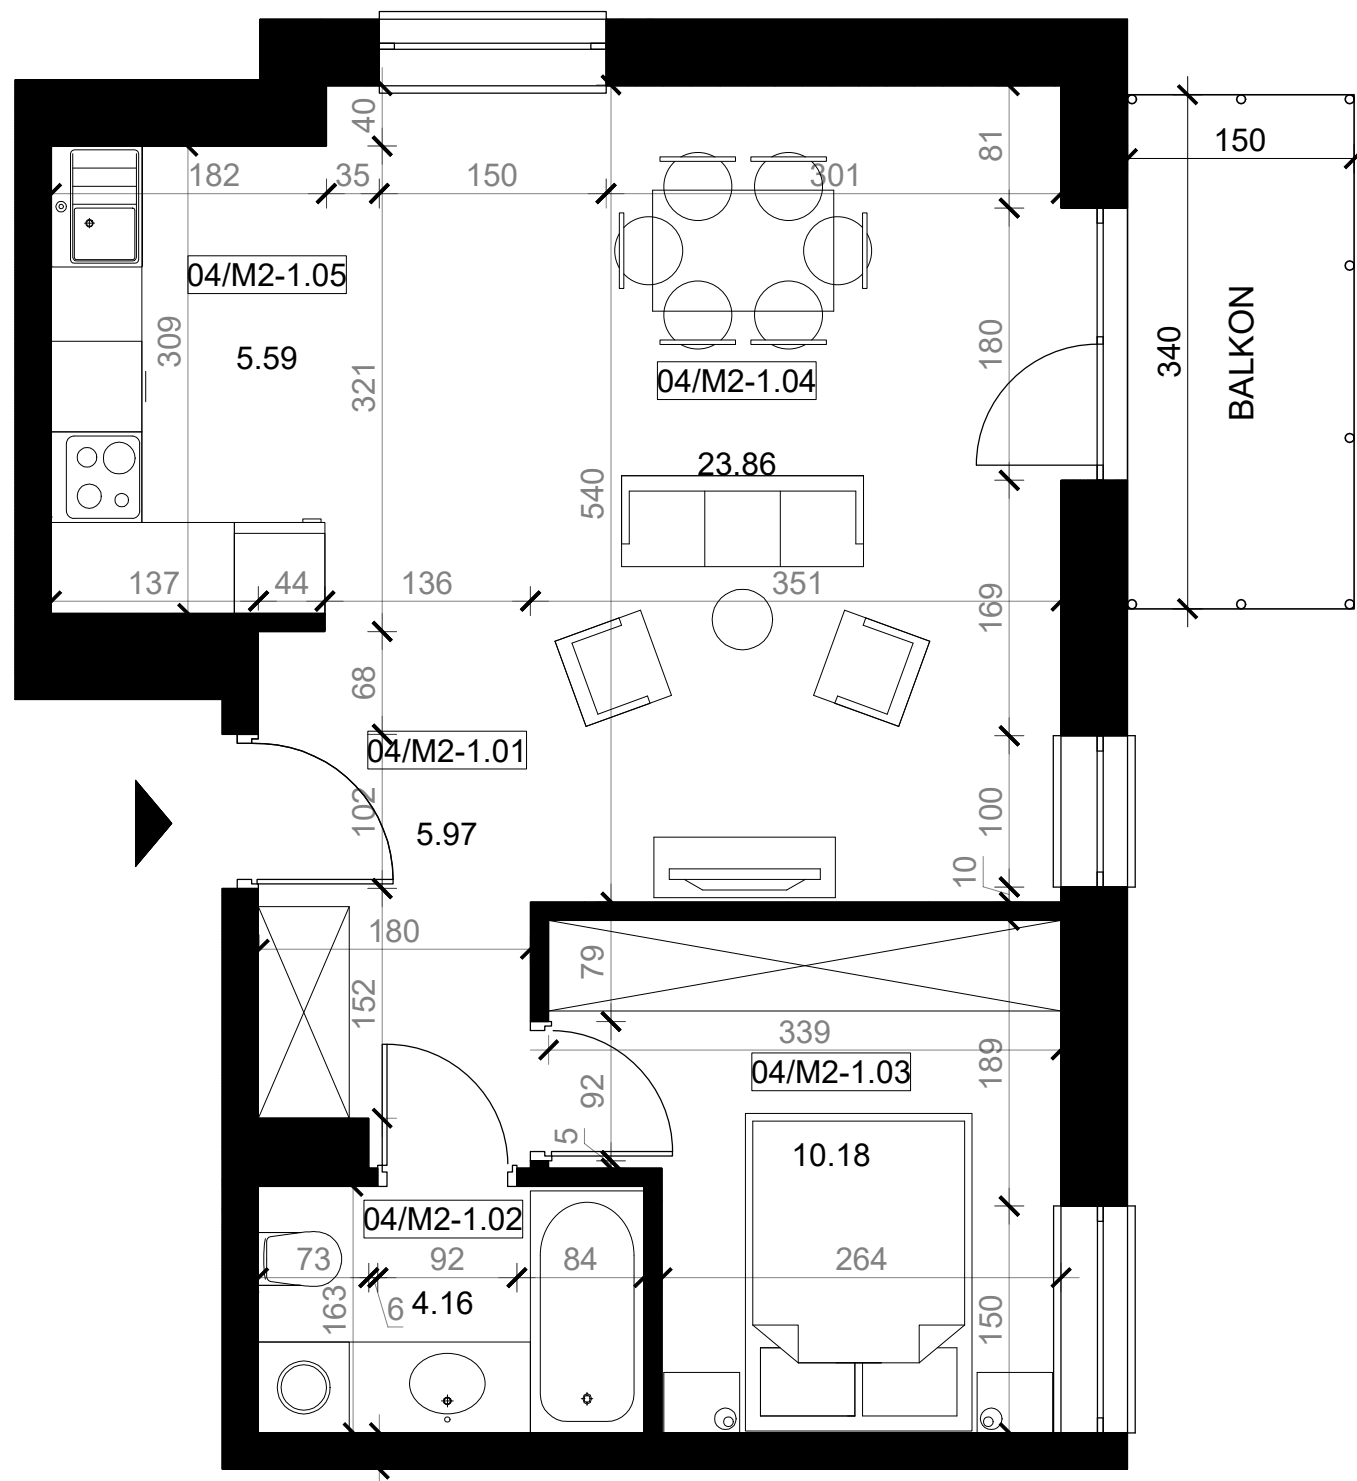

ZESTAWIENIE POMIESZCZEŃ MIESZKANIA DWUPOKOJOWEGO 04/M2-1

NUMER	NAZWA	POWIERZCHNIA
04/M2-1.01	PRZEDPOKÓJ	5.97
04/M2-1.02	ŁAZIENKA	4.16
04/M2-1.03	SYPIALNIA	10.18
04/M2-1.04	POKÓJ DZIENNY	23.86
04/M2-1.05	ANEKS KUCHENNY	5.59
RAZEM		49.76

POWIERZCHNIA BALKONÓW

BALKON	5,90m ²
--------	--------------------

TEMAT:
PROJEKT BUDOWLANY BUDYNKU MIESZKALNEGO WIELORODZINNEGO
(BUDYNEK D) WRAZ Z ZAGOSPODAROWANIEM TERENU W ZAKRESIE
BUDOWY INFRASTRUKTURY TECHNICZNEJ, DRÓG, CHODNIKÓW,
PARKINGÓW, OSŁONY ŚMIETNIKOWEJ ORAZ PRZEBUDOWY ULICY
HUSARSKIEJ

ADRES:
WAŁBRZYCH, DZIAŁKI NR 686, 690, 687, 689, 209, 692, 217,
691, 693, 92/10; OBRĘB NR 47 PODZAMCZE

INWESTOR:
WBGK Sp. z o. o.
UL. PLAC KOSYNIERÓW 4; 63-130 KSIĄŻ WIELKOPOLSKI

BRANŻA:	KATEGORIA OBIEKTU:	STADIUM:	DATA REWIZJI:
ARCHITEKTURA	XIII	PBZ	23.01.2025

NAZWA RYSUNKU
KARTA MIESZKANIA - MIESZKANIE 04/M2-1

JEDNOSTKA PROJEKTOWA:

opp

OLEJNIK PRACOWNIA
PROJEKTOWA

UL. HAUKEGO BOSAKA 24/6
50-447 WROCŁAW
TEL. 791 047 055 TEL. 732 933 018
BIURO@OLEJNIKPRACOWNIA.PL
NIP: 832 199 73 72 REGON: 100757616

REWIZJA:	NR PROJEKTU:
-	2414

SKALA RYSUNKU 1:50
Nr RYSUNKU 04-1