


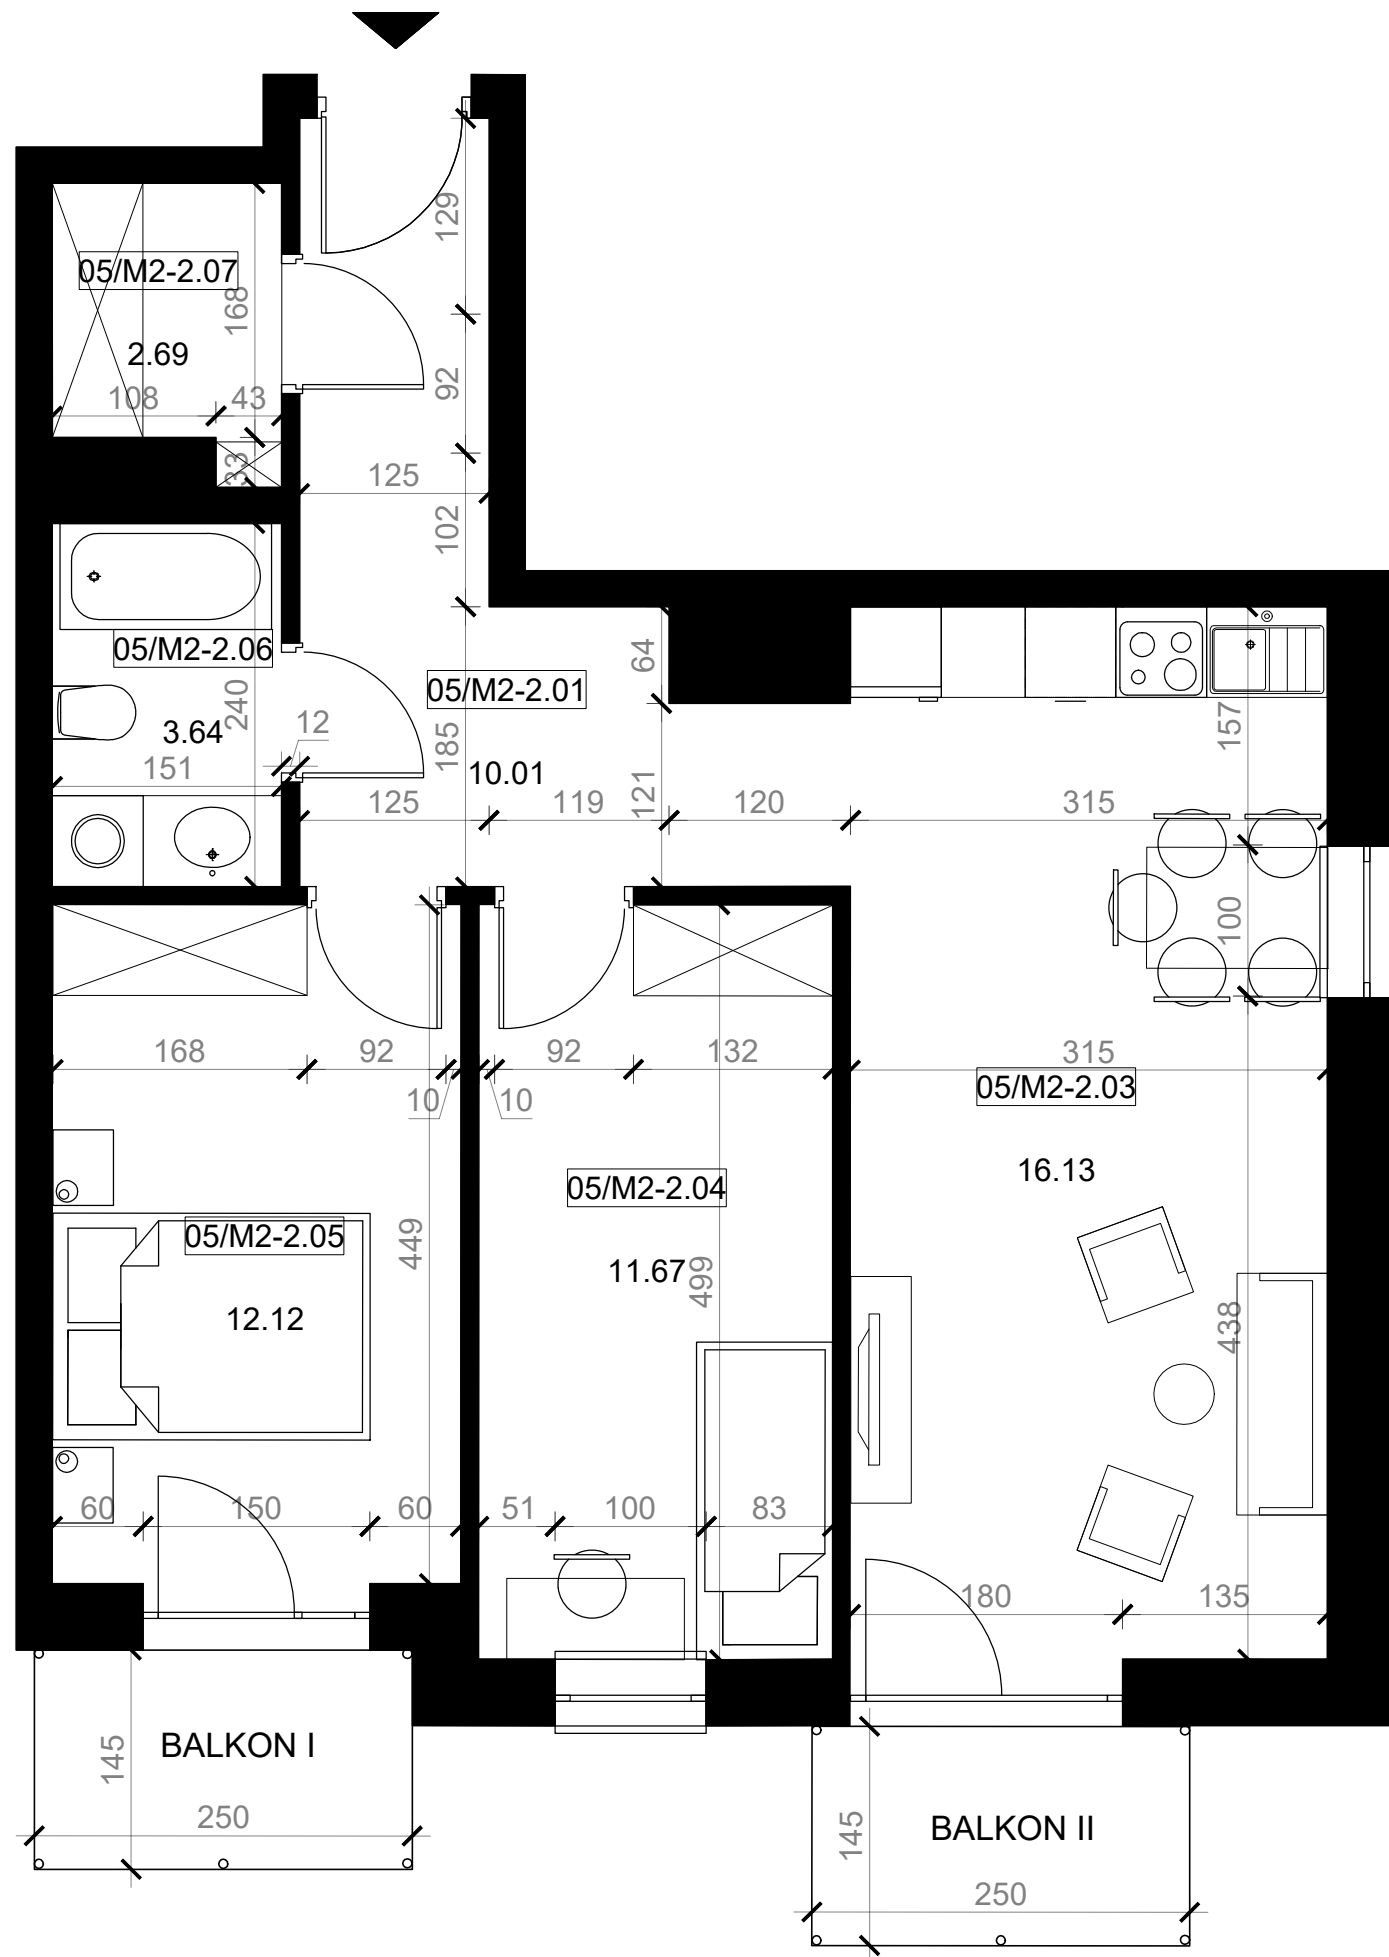

ZESTAWIENIE POMIESZCZEŃ MIESZKANIA TRZYPOKOJOWEGO 05/M2-2		
NUMER	NAZWA	POWIERZCHNIA
05/M2-2.01	PRZEDPOKÓJ	10.01
05/M2-2.02	ANEKS KUCHENNY	5.84
05/M2-2.03	POKÓJ DZIENNY	16.13
05/M2-2.04	SYPIALNIA	11.67
05/M2-2.05	SYPIALNIA	12.12
05/M2-2.06	ŁAZIENKA	3.64
05/M2-2.07	GARDEROBA	2.69
RAZEM		62.11

POWIERZCHNIA BALKONÓW	
BALKON I	3,63m ²
BALKON II	3,63m ²

TEMAT: PROJEKT BUDOWLANY BUDYNKU MIESZKALNEGO WIELORODZINNEGO (BUDYNEK D) WRAZ Z ZAGOSPODAROWANIEM TERENU W ZAKRESIE BUDOWY INFRASTRUKTURY TECHNICZNEJ, DRÓG, CHODNIKÓW, PARKINGÓW, OSŁONY ŚMIETNIKOWEJ ORAZ PRZEBUDOWY ULICY HUSARSKIEJ			
ADRES: WAŁBRZYCH, DZIAŁKI NR 686, 690, 687, 689, 209, 692, 217, 691, 693, 92/10; OBRĘB NR 47 PODZAMCZE			
INWESTOR: WBGK Sp. z o. o. UL. PLAC KOSYNIERÓW 4; 63-130 KSIĄŻ WIELKOPOLSKI			
BRANŻA: ARCHITEKTURA	KATEGORIA OBIEKTU: XIII	STADIUM: PBZ	DATA REWIZJI: 23.01.2025
NAZWA RYSUNKU KARTA MIESZKANIA - MIESZKANIE 05/M2-2			SKALA RYSUNKU Nr RYSUNKU

JEDNOSTKA PROJEKTOWA: olejnik OLEJNIK PRACOWNIA PROJEKTOWA UL. HAUKEGO BOSAKA 24/6 50-447 WROCŁAW TEL. 791 047 055 TEL. 732 933 018 BIURO@OLEJNIKPRACOWNIA.PL NIP: 832 199 73 72 REGON: 100757616	
REWIZJA: -	NR PROJEKTU: 2414
SKALA RYSUNKU Nr RYSUNKU	