


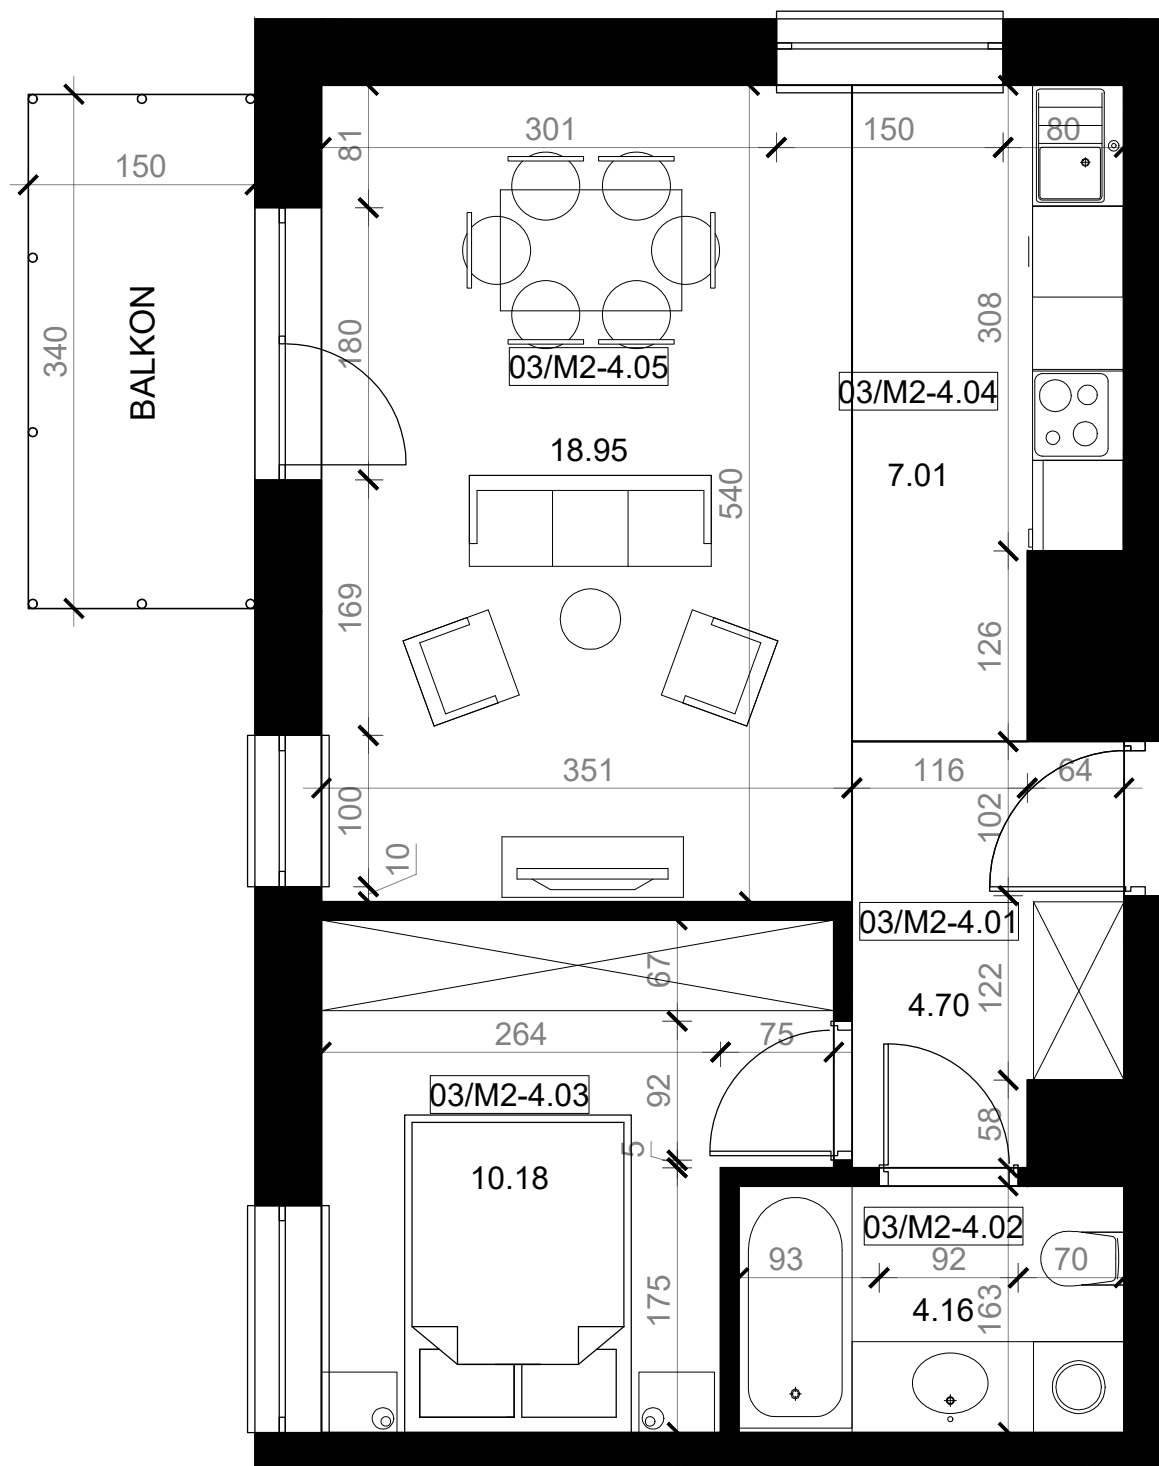

ZESTAWIENIE POMIESZCZEŃ MIESZKANIA DWUPOKOJOWEGO 03/M2-4		
NUMER	NAZWA	POWIERZCHNIA
03/M2-4.01	PRZEDPOKÓJ	4.70
03/M2-4.02	ŁAZIENKA	4.16
03/M2-4.03	SYPIALNIA	10.18
03/M2-4.04	ANEKS KUCHENNY	7.01
03/M2-4.05	POKÓJ DZIENNY	18.95
RAZEM		45.00

POWIERZCHNIA BALKONÓW	
BALKON	5,90m ²

TEMAT:
PROJEKT BUDOWLANY BUDYNKU MIESZKALNEGO WIELORODZINNEGO (BUDYNEK D) WRAZ Z ZAGOSPODAROWANIEM TERENU W ZAKRESIE BUDOWY INFRASTRUKTURY TECHNICZNEJ, DRÓG, CHODNIKÓW, PARKINGÓW, OSŁONY ŚMIETNIKOWEJ ORAZ PRZEBUDOWY ULICY HUSARSKIEJ

ADRES:
WAŁBRZYCH, DZIAŁKI NR 686, 690, 687, 689, 209, 692, 217, 691, 693, 92/10; OBRĘB NR 47 PODZAMCZE

INWESTOR:
WBGK Sp. z o. o.
UL. PLAC KOSYNIERÓW 4; 63-130 KSIĄŻ WIELKOPOLSKI

BRANŻA:	KATEGORIA OBIEKTU:	STADIUM:	DATA REWIZJI:
ARCHITEKTURA	XIII	PBZ	23.01.2025

NAZWA RYSUNKU
KARTA MIESZKANIA - MIESZKANIE 03/M2-4

JEDNOSTKA PROJEKTOWA:

opp
OLEJNIK PRACOWNIA
PROJEKTOWA

UL. HAUKEGO BOSAKA 24/6
50-447 WROCŁAW
TEL. 791 047 055 TEL. 732 933 018
BIURO@OLEJNIKPRACOWNIA.PL
NIP: 832 199 73 72 REGON: 100757616

REWIZJA:	NR PROJEKTU:
-	2414

SKALA RYSUNKU 1:50
Nr RYSUNKU 03-4